


Alle Rechte vorbehalten. Nachdruck, Vervielfältigung und Verbreitung, auch auszugsweise, ist ohne schriftliche Genehmigung der Adler-Werke AG, Frankfurt a. M.

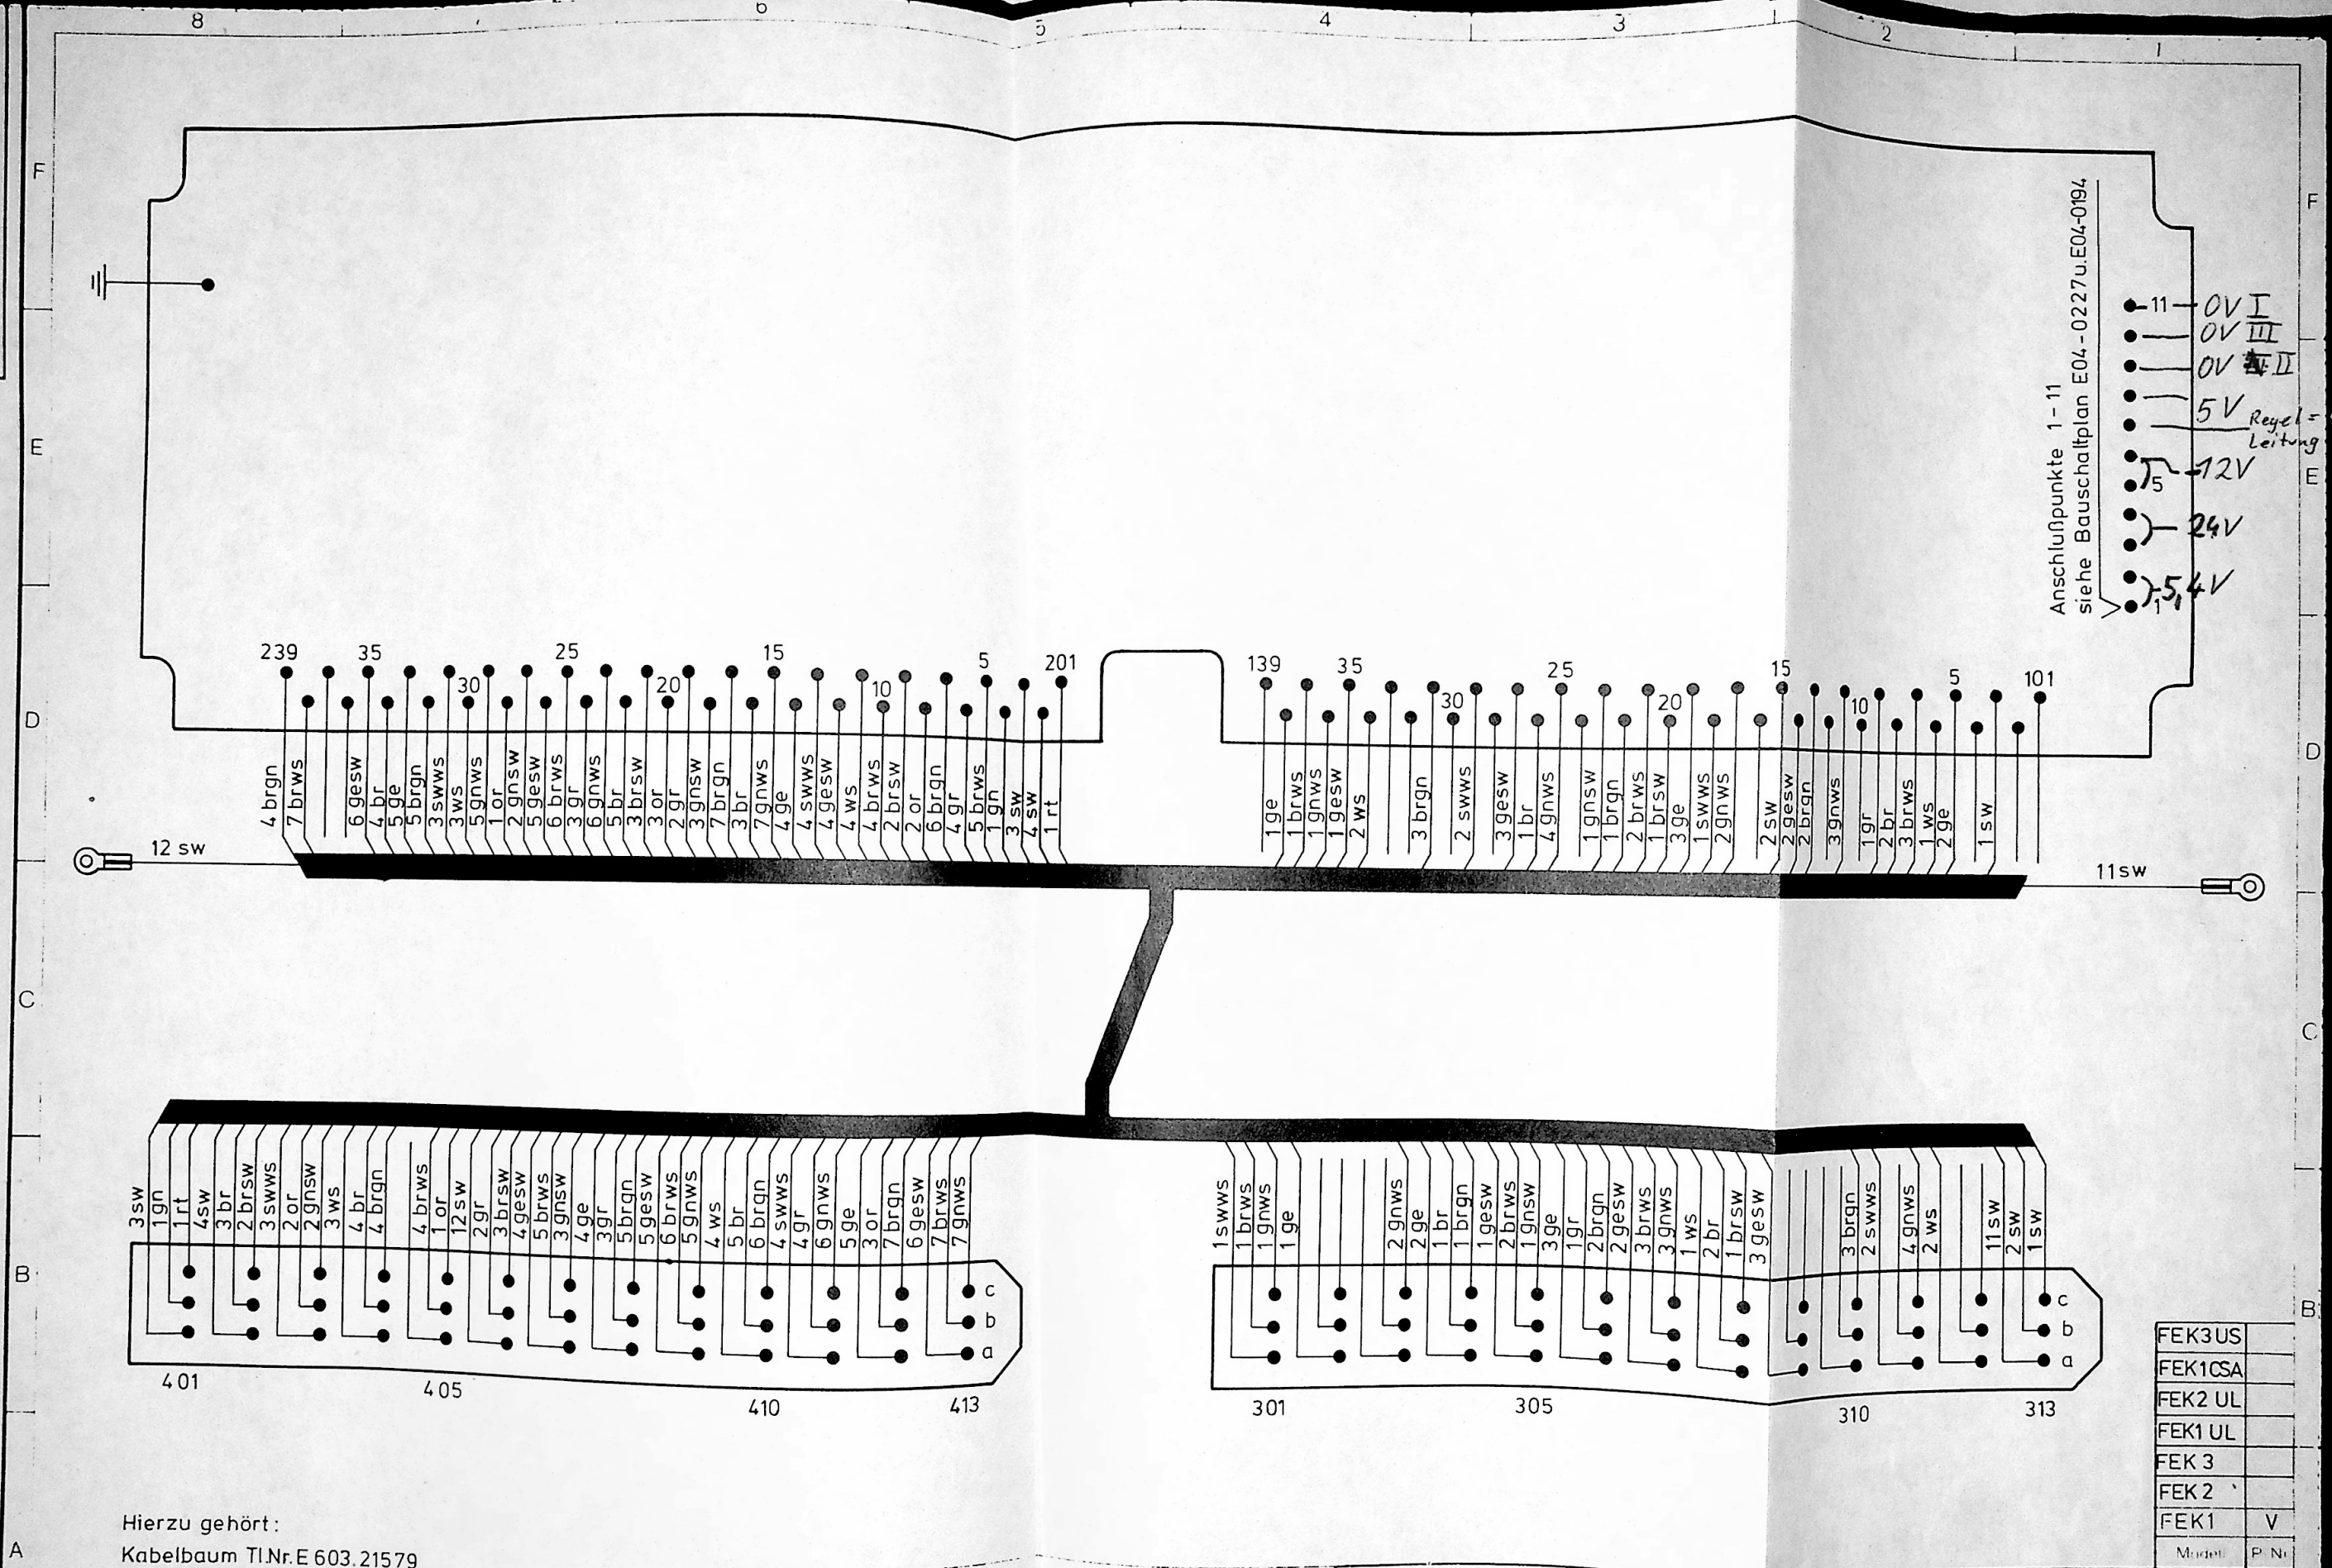

Hierzu gehört:
Kabelbaum Tl.Nr. E 603.21579
Legeliste E06-0168
rt = 24 V
gn = 5 V
sw = 0 V

3	17.4.74	Neueinführung von FEK 3 US	T0520
2	5.11.71	SL 0,5 Cu rt, gn, u. sw in 0,8 Ø geändert	T0250
1	14.9.71	And. 10/V Nr. 2, 5 u. 7	T0250

Steckerverbindung
Bauschaltplan
14.9.71
Abtlg 343

Baugruppe V
TRIUMPH
NÜRNBERG
ADLER
FRANKFURT A M

fur Teil	Z.Nr. E04-0193
Ers.	E04-0193/Pos.2

FEK3US	
FEK1CSA	
FEK2 UL	
FEK1 UL	
FEK 3	
FEK 2	
FEK1	V
Modell	P Nr.