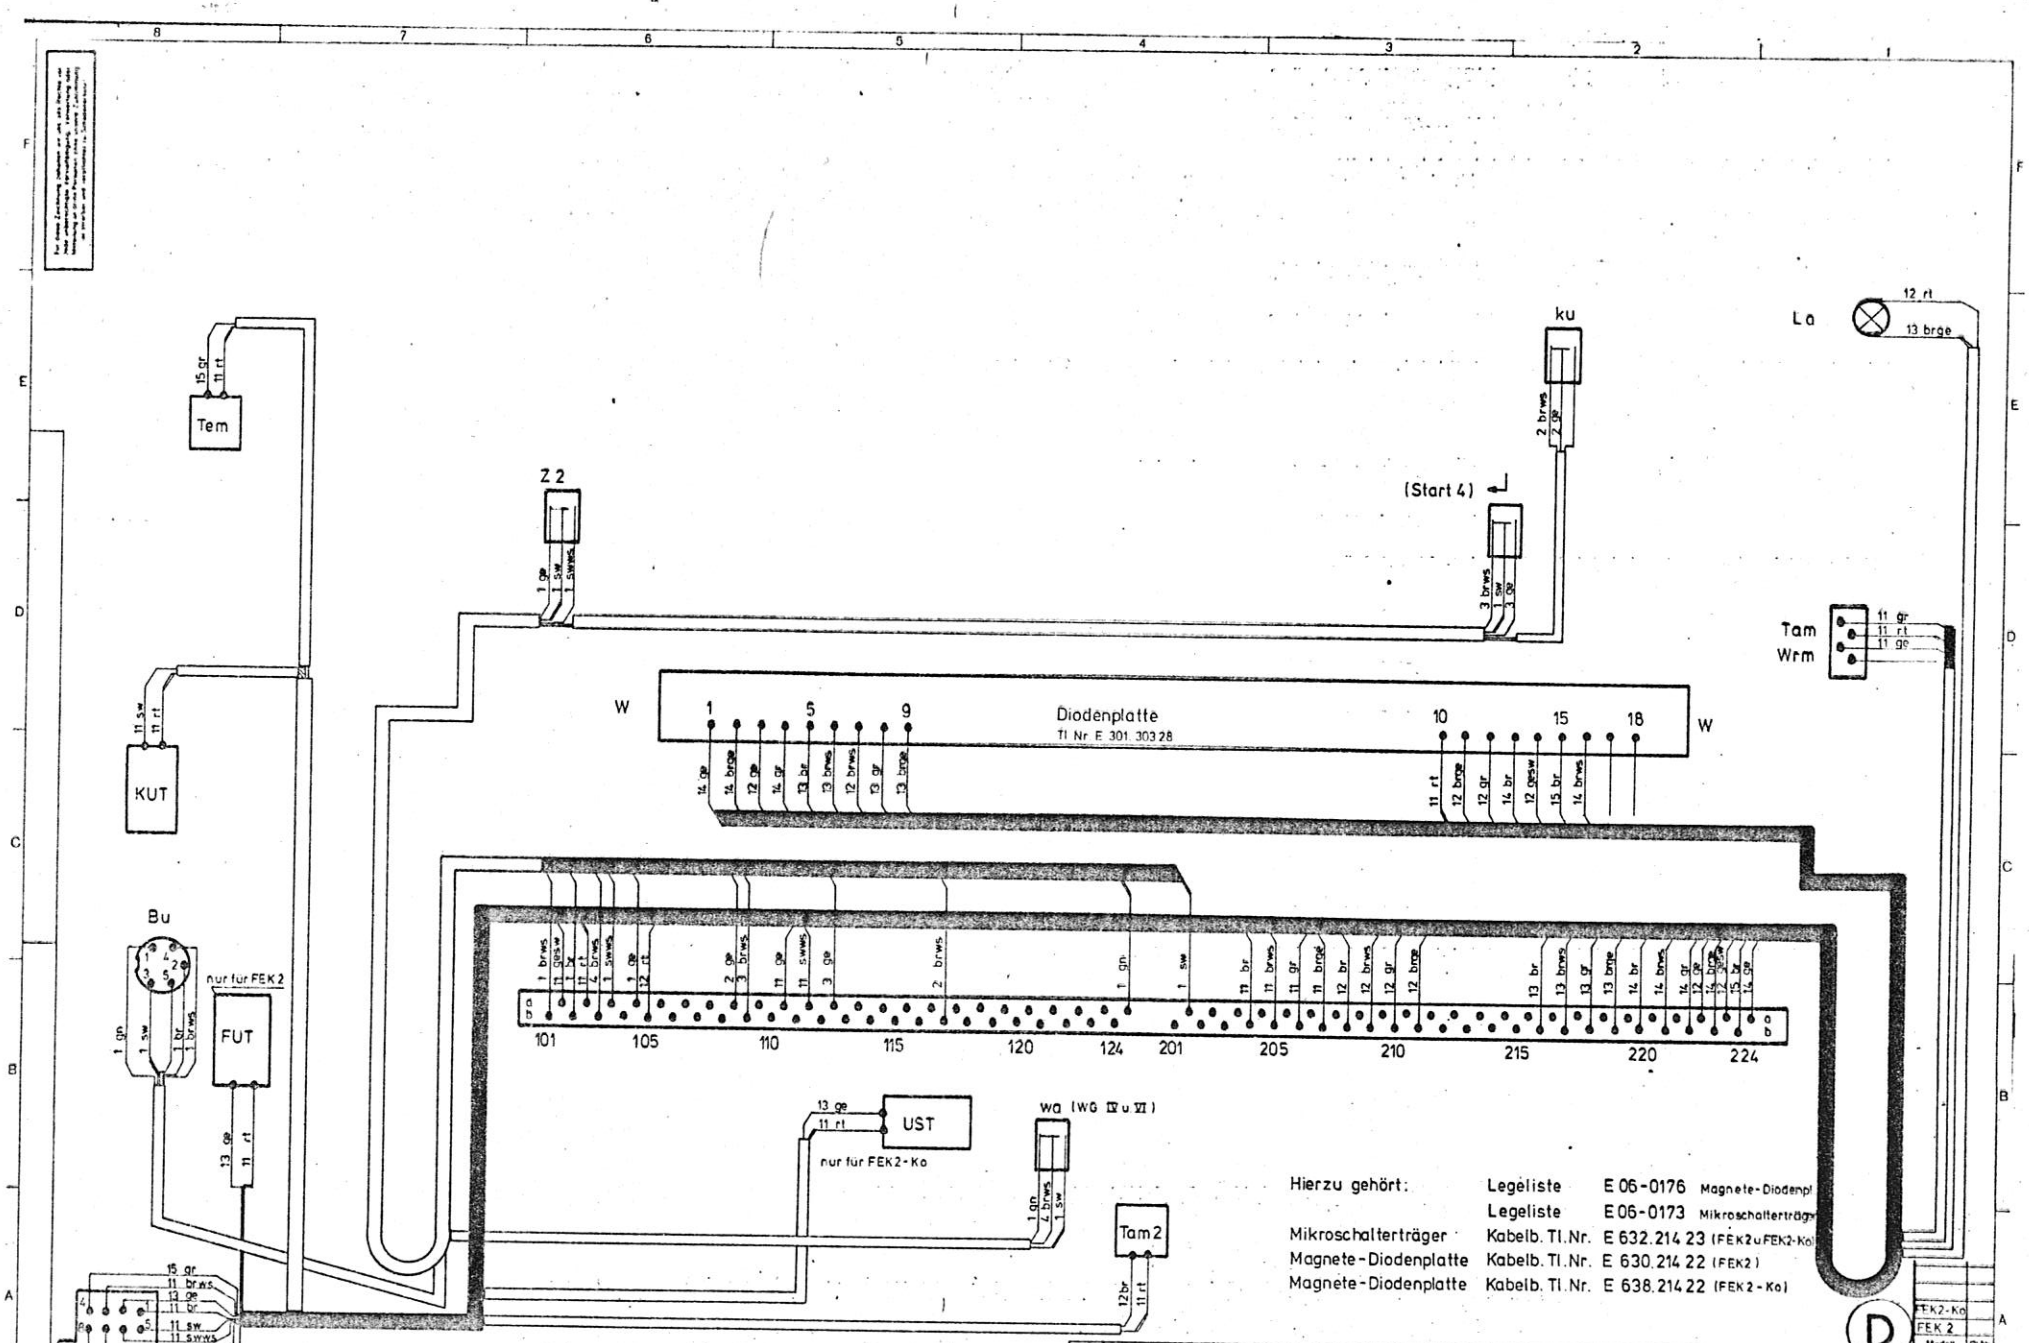
Tem
15 gr
11 rt
Z 2
1 ge
1 sw
1 swws
(Start 4)
3 brws
1 sw
1 ge
ku
2 brws
2 ge
La
12 rt
13 brge
Tam
Wrm
11 gr
11 rt
11 ge
KUT
11 sw
11 rt
W
Diodenplatte
Tl. Nr. E 301.303.28
1
5
9
10
15
18
14 ge
14 brge
12 ge
14 gr
13 br
13 brws
12 brws
13 gr
13 brge
11 rt
12 brge
12 gr
14 br
12 gesw
15 br
14 brws
Bu
1 gn
1 sw
1 br
1 brws
nur für FEK2
FUT
13 ge
11 rt
101
105
110
115
120
124
201
205
210
215
220
224
UST
13 ge
11 rt
nur für FEK2-Ko
wa (WG IV u VI)
1 gn
2 brws
1 sw
Tam2
12 br
11 rt
15 gr
11 brws
13 ge
11 br
11 sw
11 swws
11 brge
11 gesw
Platte Tl. Nr.
E 301.303.30
wa (WG IV u VI) wird vorbetätigt.
Hierzu gehört:
Legeliste E 06-0176 Magnete-Diodenpl
Legeliste E 06-0173 Mikroschalterträger
Mikroschalterträger Kabelb. Tl. Nr. E 632.214 23 (FEK2 u FEK2-Ko)
Magnete-Diodenplatte Kabelb. Tl. Nr. E 630.214 22 (FEK2)
Magnete-Diodenplatte Kabelb. Tl. Nr. E 638.214 22 (FEK2-Ko)
D
FEK2-Ko
FEK 2
Modell
Pl.Nr.
Schreibwerk Baugruppe A
Bauschaltplan
für Teil
Z. Nr. E04-0198
Ersatz
1. E 04-0198/Pos. 0
d.
Gez. 6.4.71
Gepr.
Abtlg. 343
TRIUMPH
NÜRNBERG
ADLER
FRANKFURT A.M.
1 9.10.72 Änd. 10/2 A. Nr 1-3 T0253
0 6.4.71 Änd. 10/2 A. Nr. 1 T0010
Index Datum Name Änderungen BM