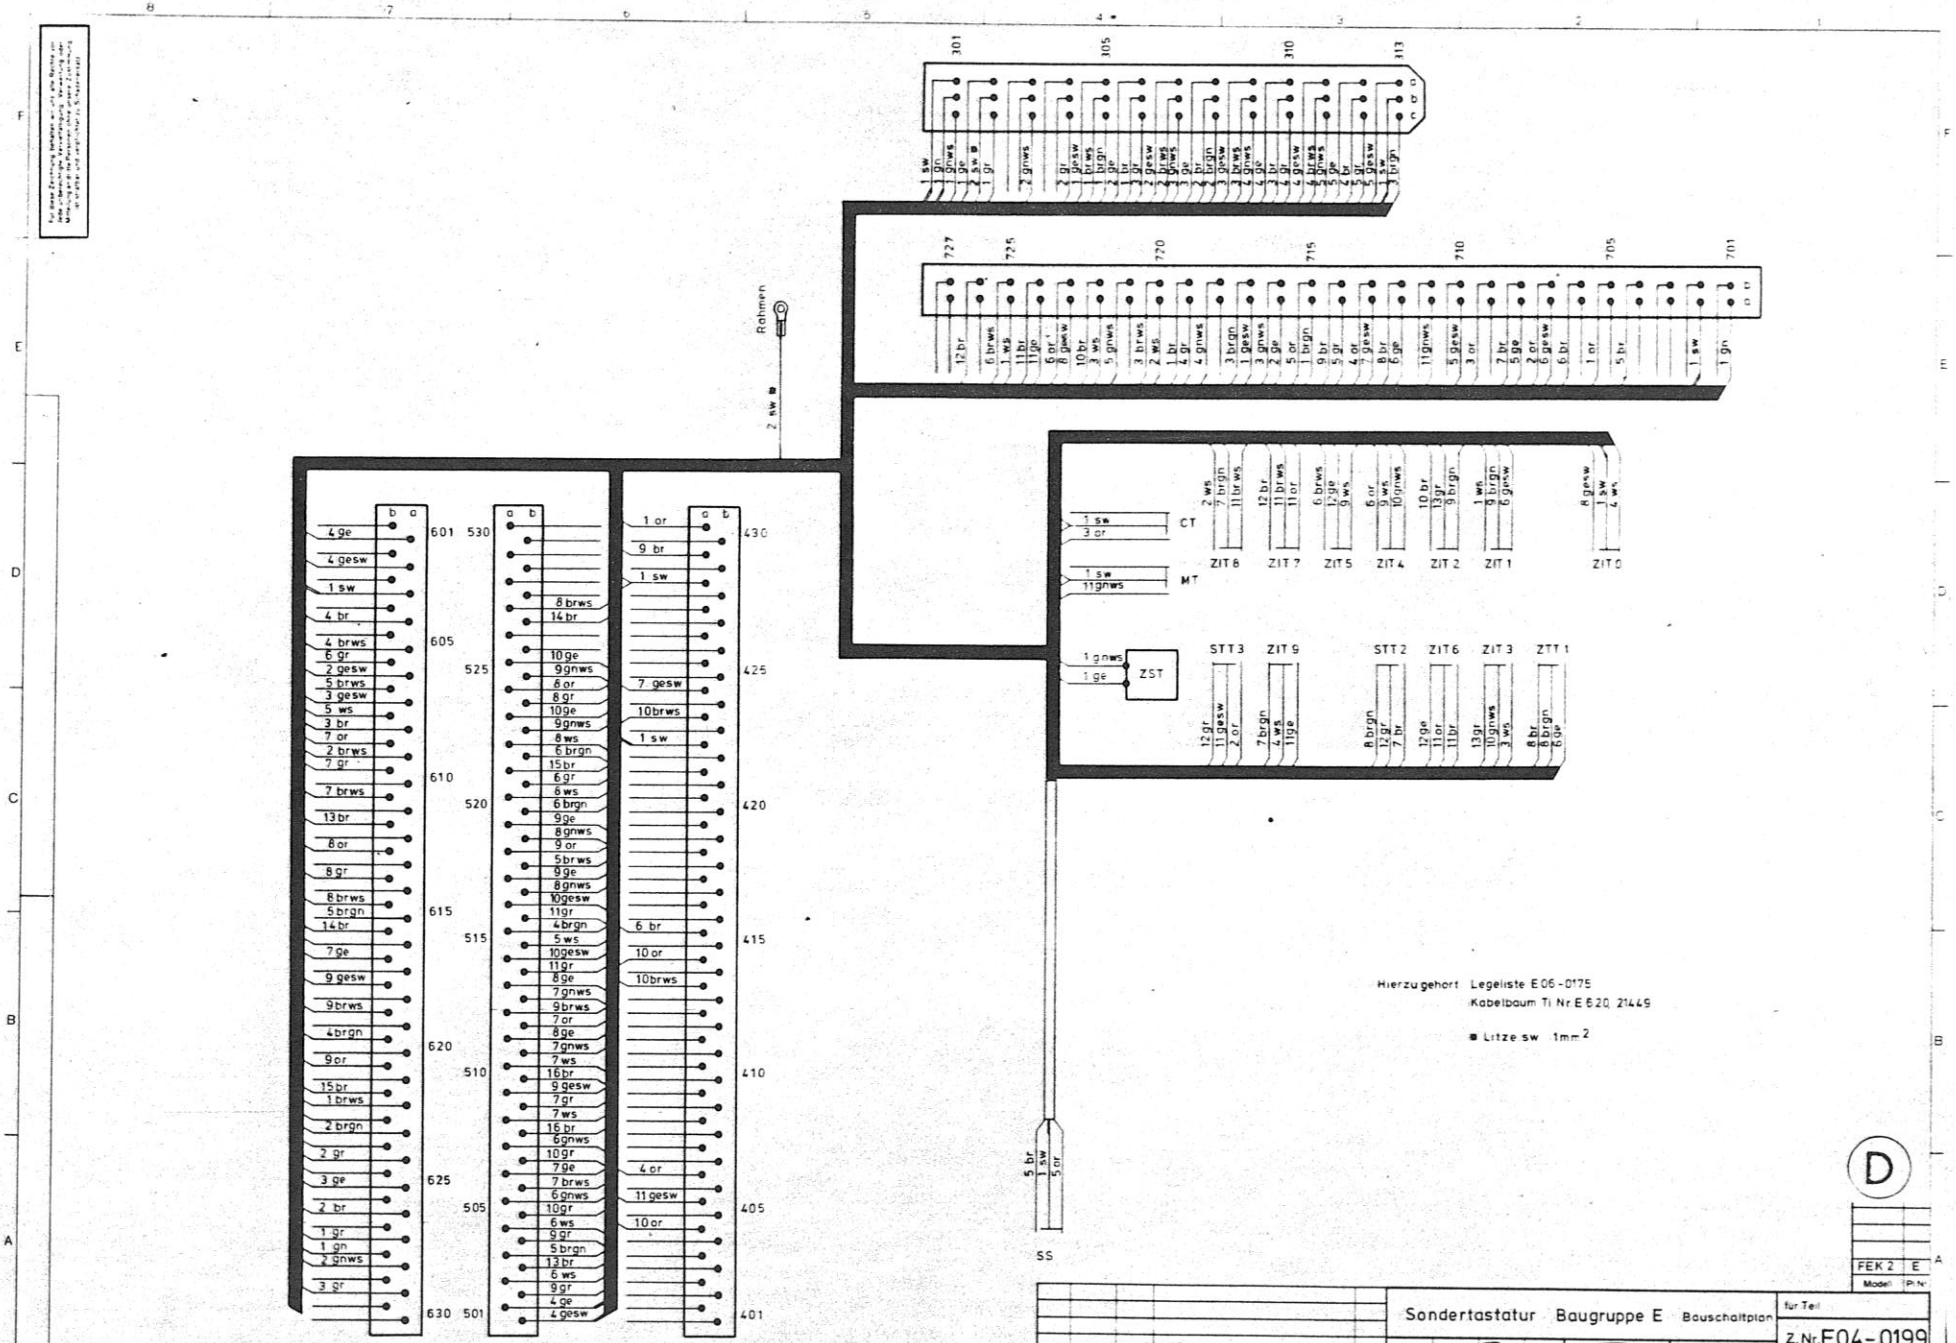

Rahmen
2 sw ■
301
305
310
313
727
725
720
715
710
705
701
601
605
610
615
620
625
630
530
525
520
515
510
505
501
430
425
420
415
410
405
401
CT
MT
ZST
ZIT 8
ZIT 7
ZIT 5
ZIT 4
ZIT 2
ZIT 1
ZIT 0
STT 3
ZIT 9
STT 2
ZIT 6
ZIT 3
ZTT 1
SS
Hierzu gehört Legeliste E 06-0175
Kabelbaum Ti Nr. E 620 21449
■ Litze sw 1mm²
D
FEK 2
E
Modell
Pl.Nr.
Sondertastatur Baugruppe E Bauschaltplan
für Teil
Z.Nr. E04-0199
Gez. 6.4.71
Abtlg 343
TRIUMPH
NÜRNBERG
ADLER
FRANKFURT A.M.
Ers. E 04-0199/Pos. 0
1 12.2.73 10/2E Änderung Nr. 1 10365
Index Datum Name Änderungen BM

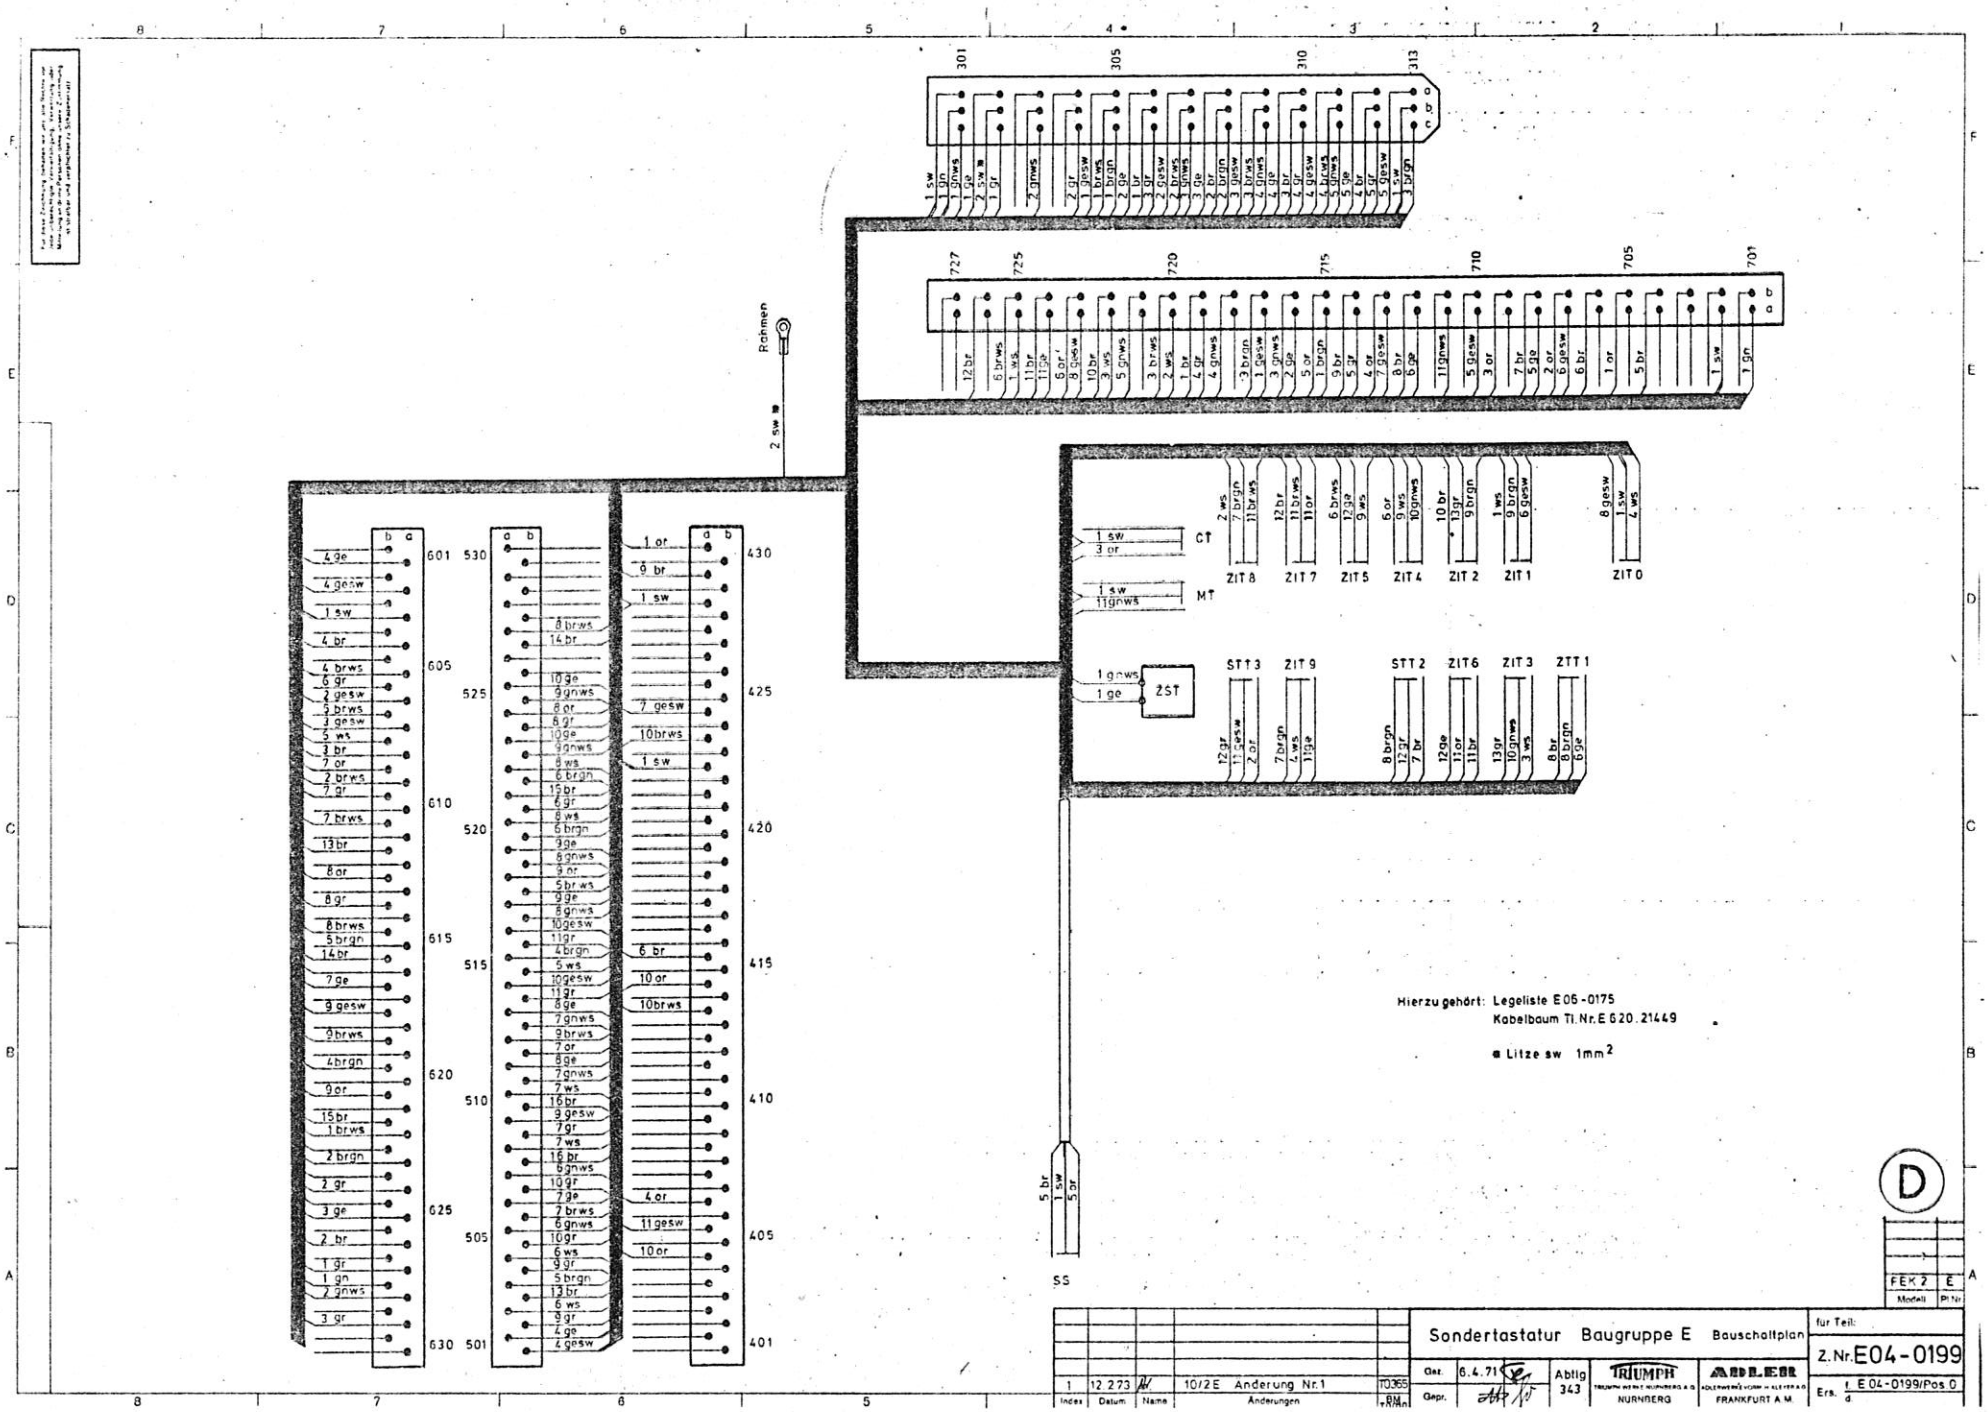

Rahmen
2 sw
301
305
310
313
727
725
720
715
710
705
701
ZIT 8
ZIT 7
ZIT 5
ZIT 4
ZIT 2
ZIT 1
ZIT 0
CT
MT
ZST
STT 3
ZIT 9
STT 2
ZIT 6
ZIT 3
ZTT 1
SS
601
605
610
615
620
625
630
530
525
520
515
510
505
501
430
425
420
415
410
405
401
Hierzu gehört: Legeliste E 06-0175
Kabelbaum Tl. Nr. E 620.21449
Litze sw 1mm²
D
FEK 2
E
Modell
Pl. Nr.
Sondertastatur Baugruppe E Bauschaltplan
für Teil:
Z. Nr. E04-0199
Ers. f. E 04-0199/Pos. 0
Gez. 6.4.71
Gepr.
Abtlg 343
TRIUMPH
NÜRNBERG
ADLER
FRANKFURT A.M.
1 12.273 10/2E Änderung Nr. 1 T0365
Index Datum Name Änderungen BM