


# Leiste

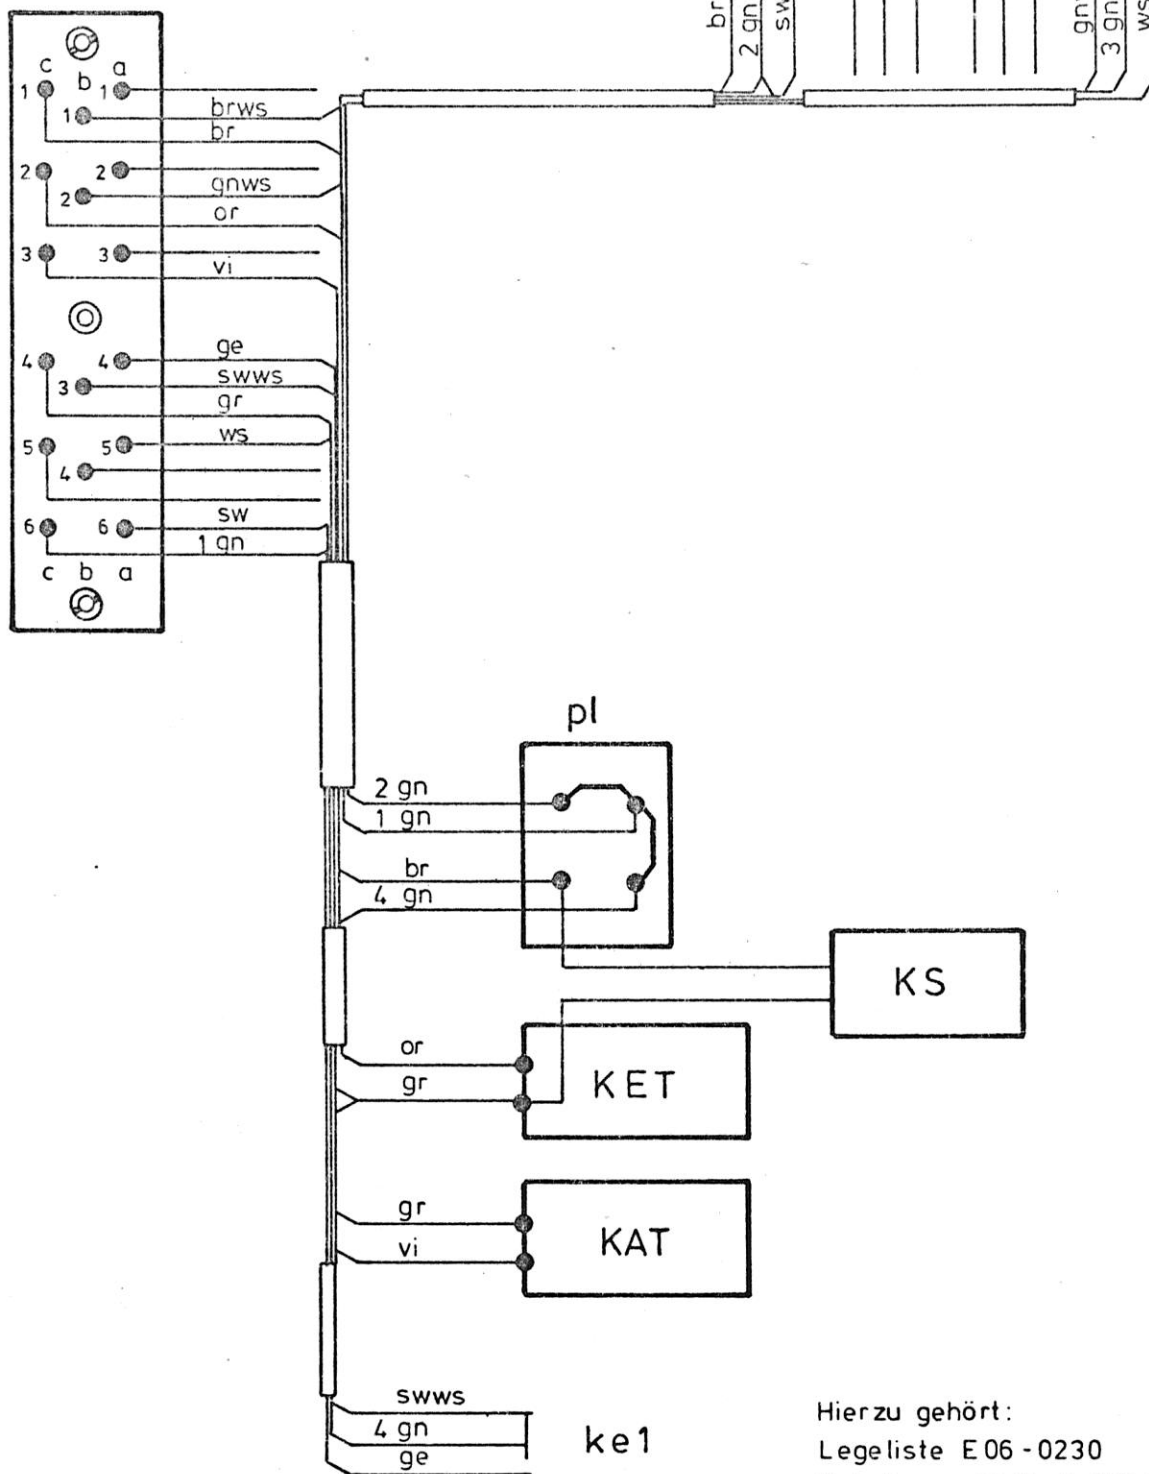

Hierzu gehört:  
Legeliste E 06 - 0230  
Kabelbaum TL. Nr. E 602. 21565

„Iz“ wird verdrahtet  
angeliefert

|                                   |        |                    |            |                                         |                                                  |         |
|-----------------------------------|--------|--------------------|------------|-----------------------------------------|--------------------------------------------------|---------|
| Index                             | Datum  | Name               | Änderungen | BM<br>T0568                             | FEK 4                                            | M       |
| Vorstecksteuerung KAN Baugruppe M |        |                    |            | für Teil:                               |                                                  |         |
| Bauschaltplan                     |        |                    |            | Z.Nr. E 04-0236                         |                                                  |         |
| Gez.                              | 3.9.74 | <i>[Signature]</i> | Abtlg.     | <b>TRIUMPH</b>                          | <b>ADLER</b>                                     | Ers. f. |
| Gepr.                             |        |                    | 343        | TRIUMPH WERKE NÜRNBERG A.G.<br>NÜRNBERG | ADLERWERKE VORM H. KLEYER A.G.<br>FRANKFURT A.M. | d.      |