


Jede Änderung des Versuchsplans, die die Messung an dritte Personen ohne unsere Zustimmung
 ist strafbar und verpflichtet zu Schadenersatz.

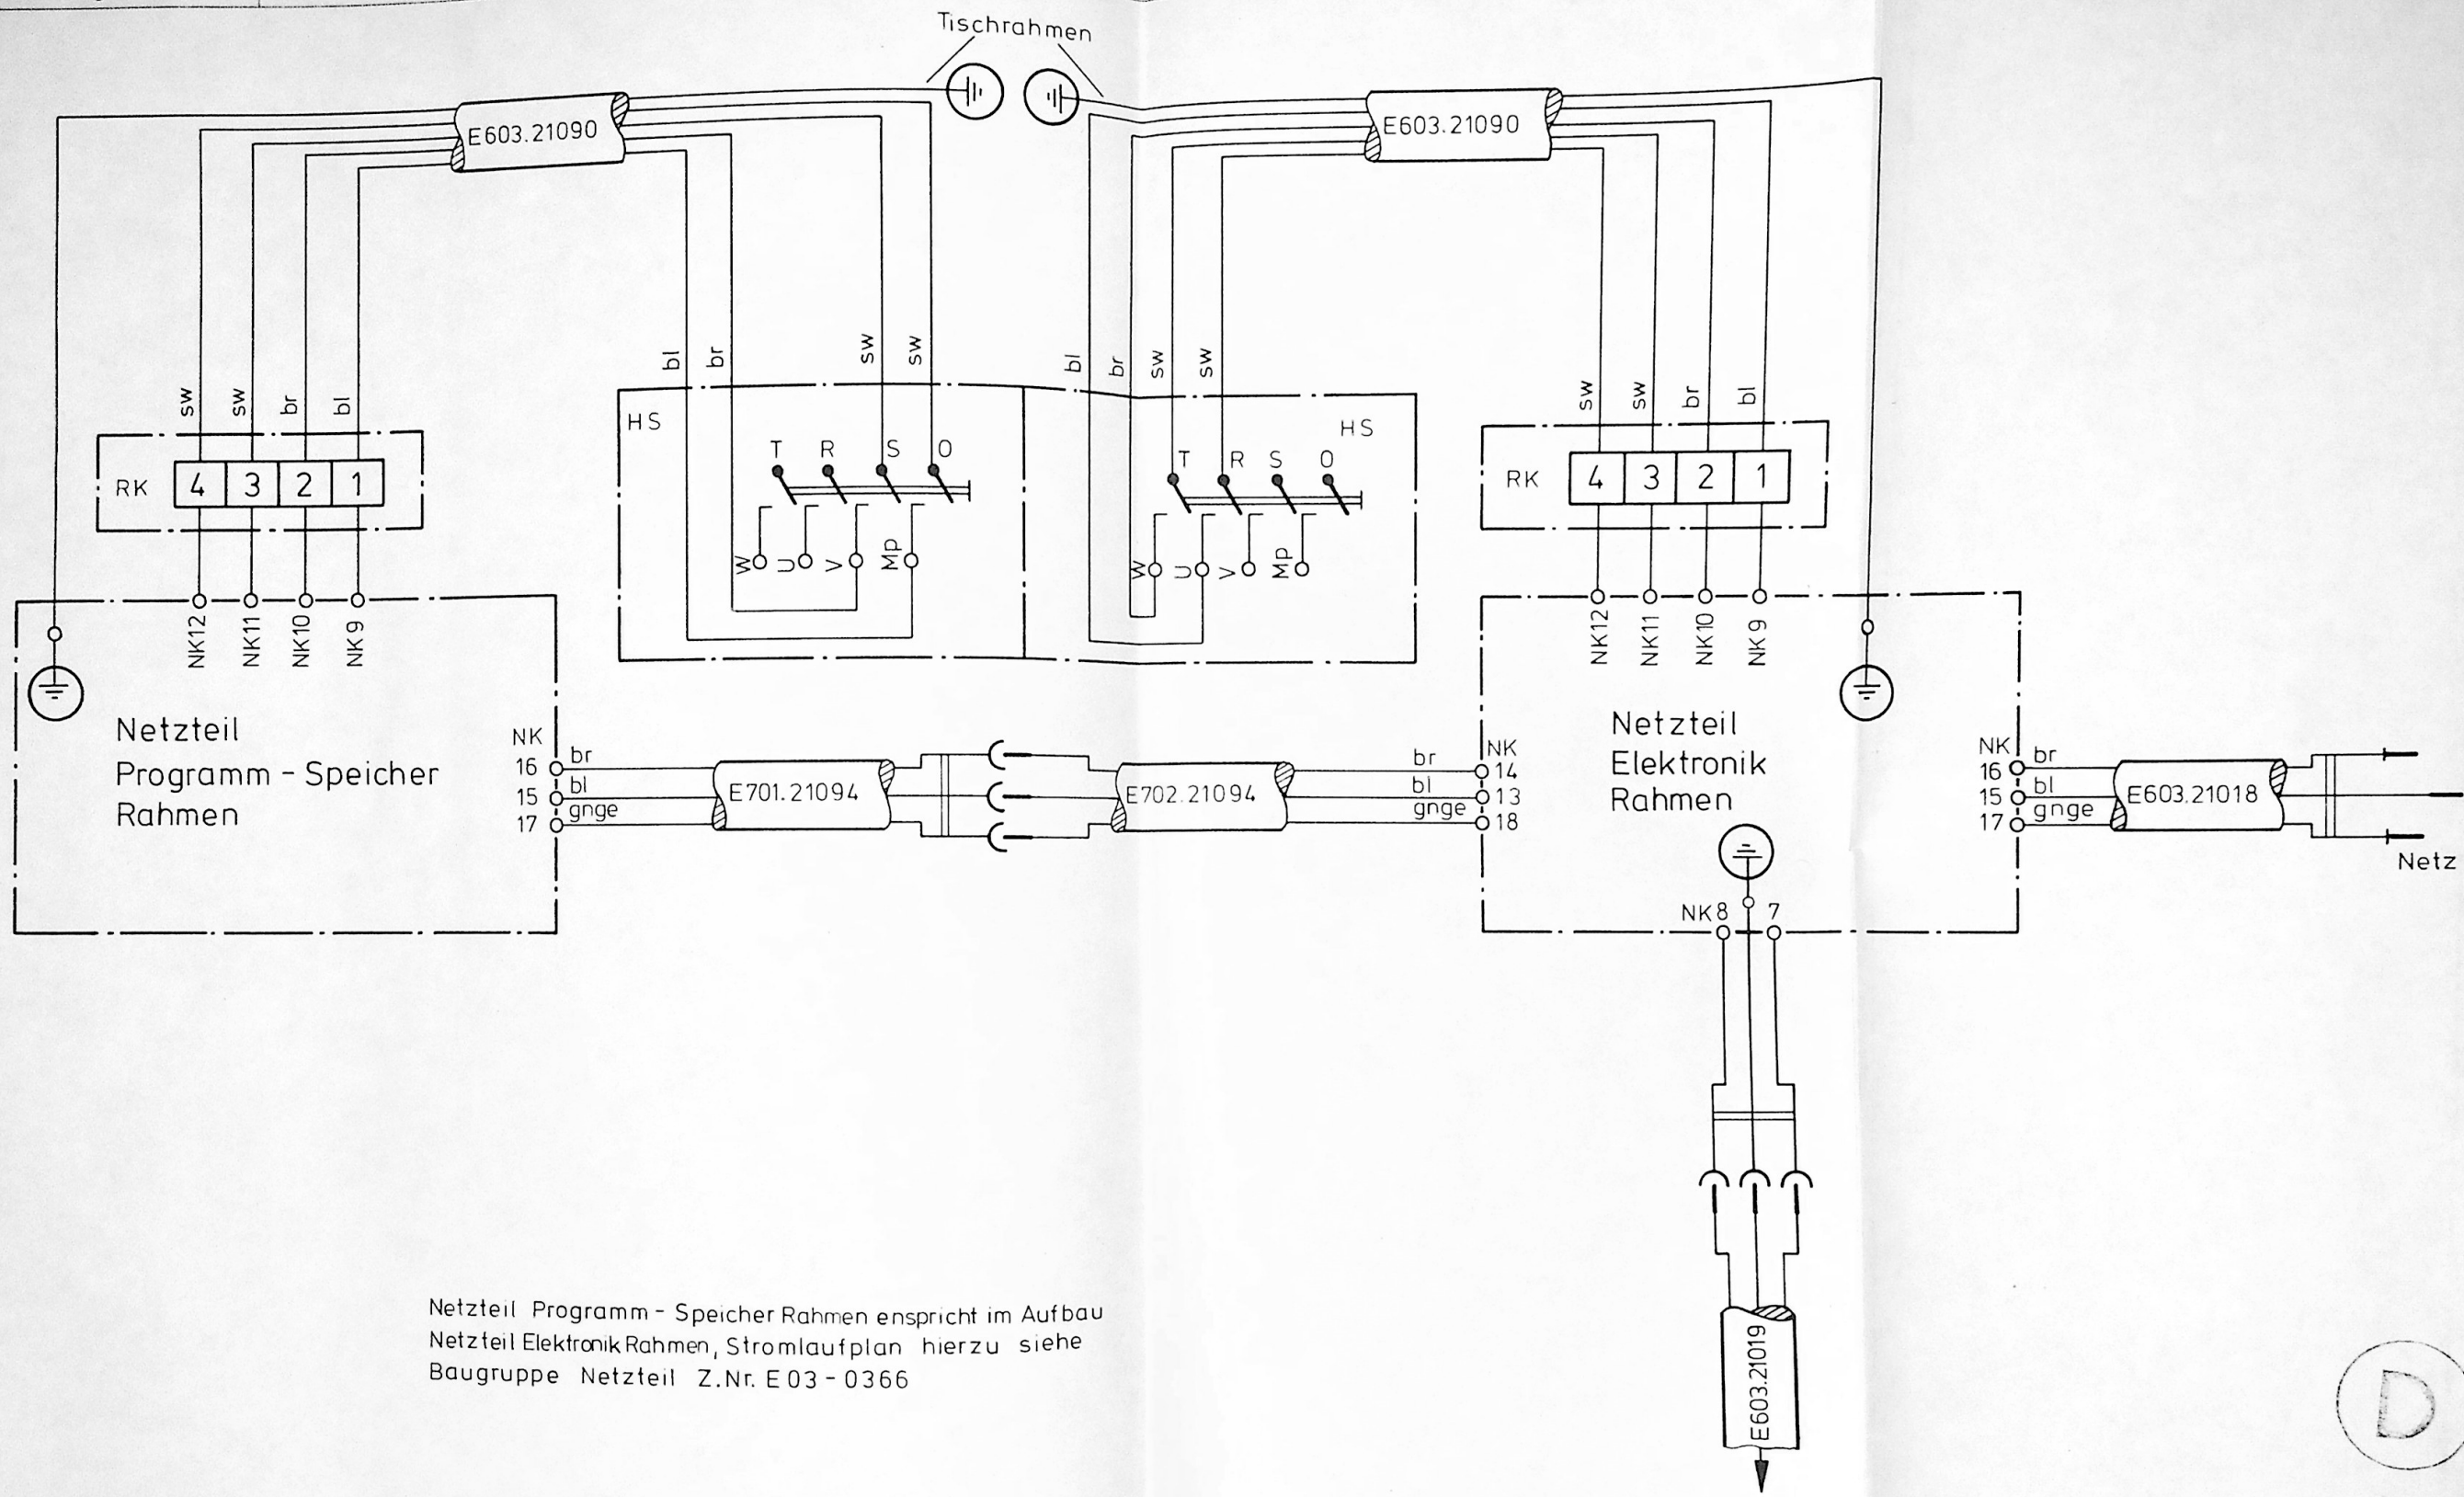

Netzteil Programm - Speicher Rahmen entspricht im Aufbau
 Netzteil Elektronik Rahmen, Stromlaufplan hierzu siehe
 Baugruppe Netzteil Z.Nr. E03-0366

Zum Steckerbrett
 Z.Nr. E03-0366

Kabelanschlußplan (Bereich Netzspannung)

Prinzipbild

Index	Datum	Name	Änderungen

Gez. 20.172 *Wich*
 Gepr. *H. Kleyer*

TRIUMPH
 TRIUMPH WERKE NÜRNBERG A.G.
 NÜRNBERG

ADLER
 ADLERWERKE VORM H. KLEYER A.G.
 FRANKFURT A.M.

für Teil:
 Z.Nr. **E07-0187**
 Ers. f. d.

FEK 3	N
Modell	Pl.Nr.