


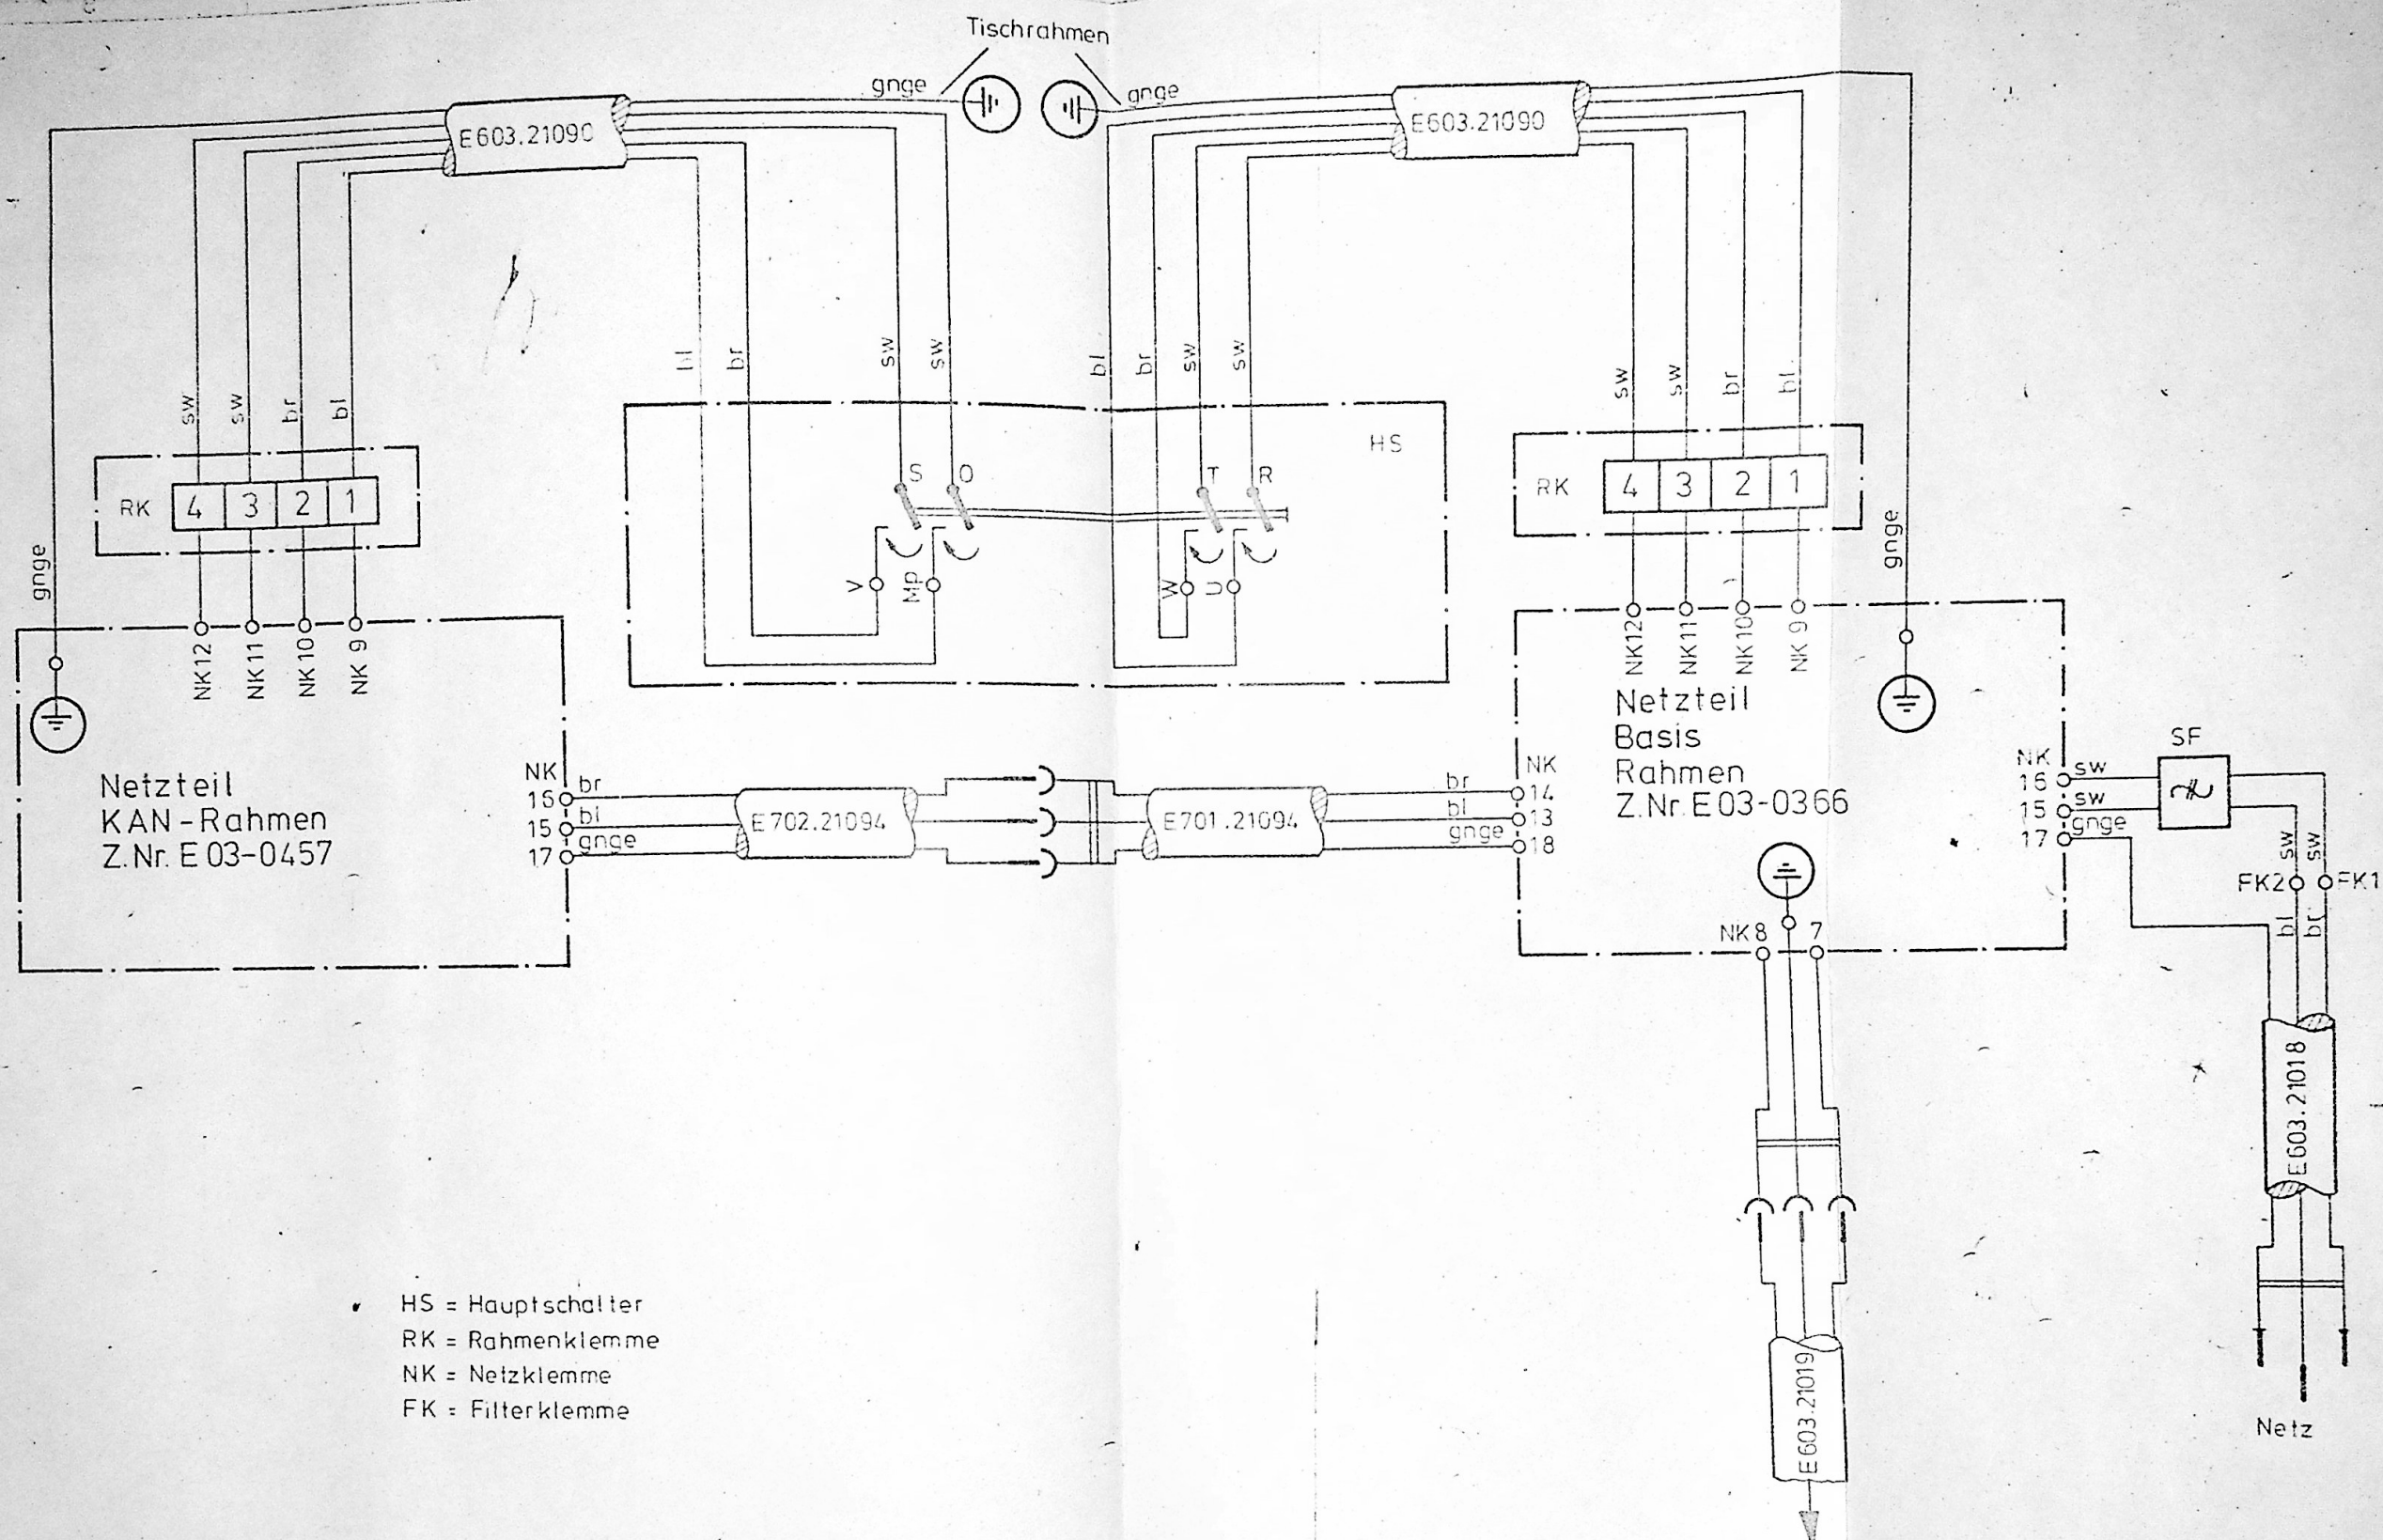

- HS = Hauptschalter
- RK = Rahmenklemme
- NK = Netzklemme
- FK = Filterklemme

Zum Steckerbrett
Z.Nr. E 03-0366

Kabelanschlußplan (Bereich Netzspannung) Prinzipbild

Gez. 20.3.74. 24.
Gepr.

TRIUMPH
TRIUMPH WERKE NÜRNBERG A. G.
NÜRNBERG

ADLER
ADLERWERKE VORM. H. KLEYER A. G.
FRANKFURT A. M.

für Teil:

Z.Nr. E07-0192

Ers. 1
d

Index	Datum	Name	Änderungen	RM

FEK 4	N
Modell	Pf.Nr.