


Für diese Zeichnung behalten wir uns alle Rechte vor.
 Jede unberechtigte Vervielfältigung, Verwertung oder
 Mitteilung an dritte Personen ohne unsere Zustimmung
 ist strafbar und verpflichtet zu Schadenersatz!

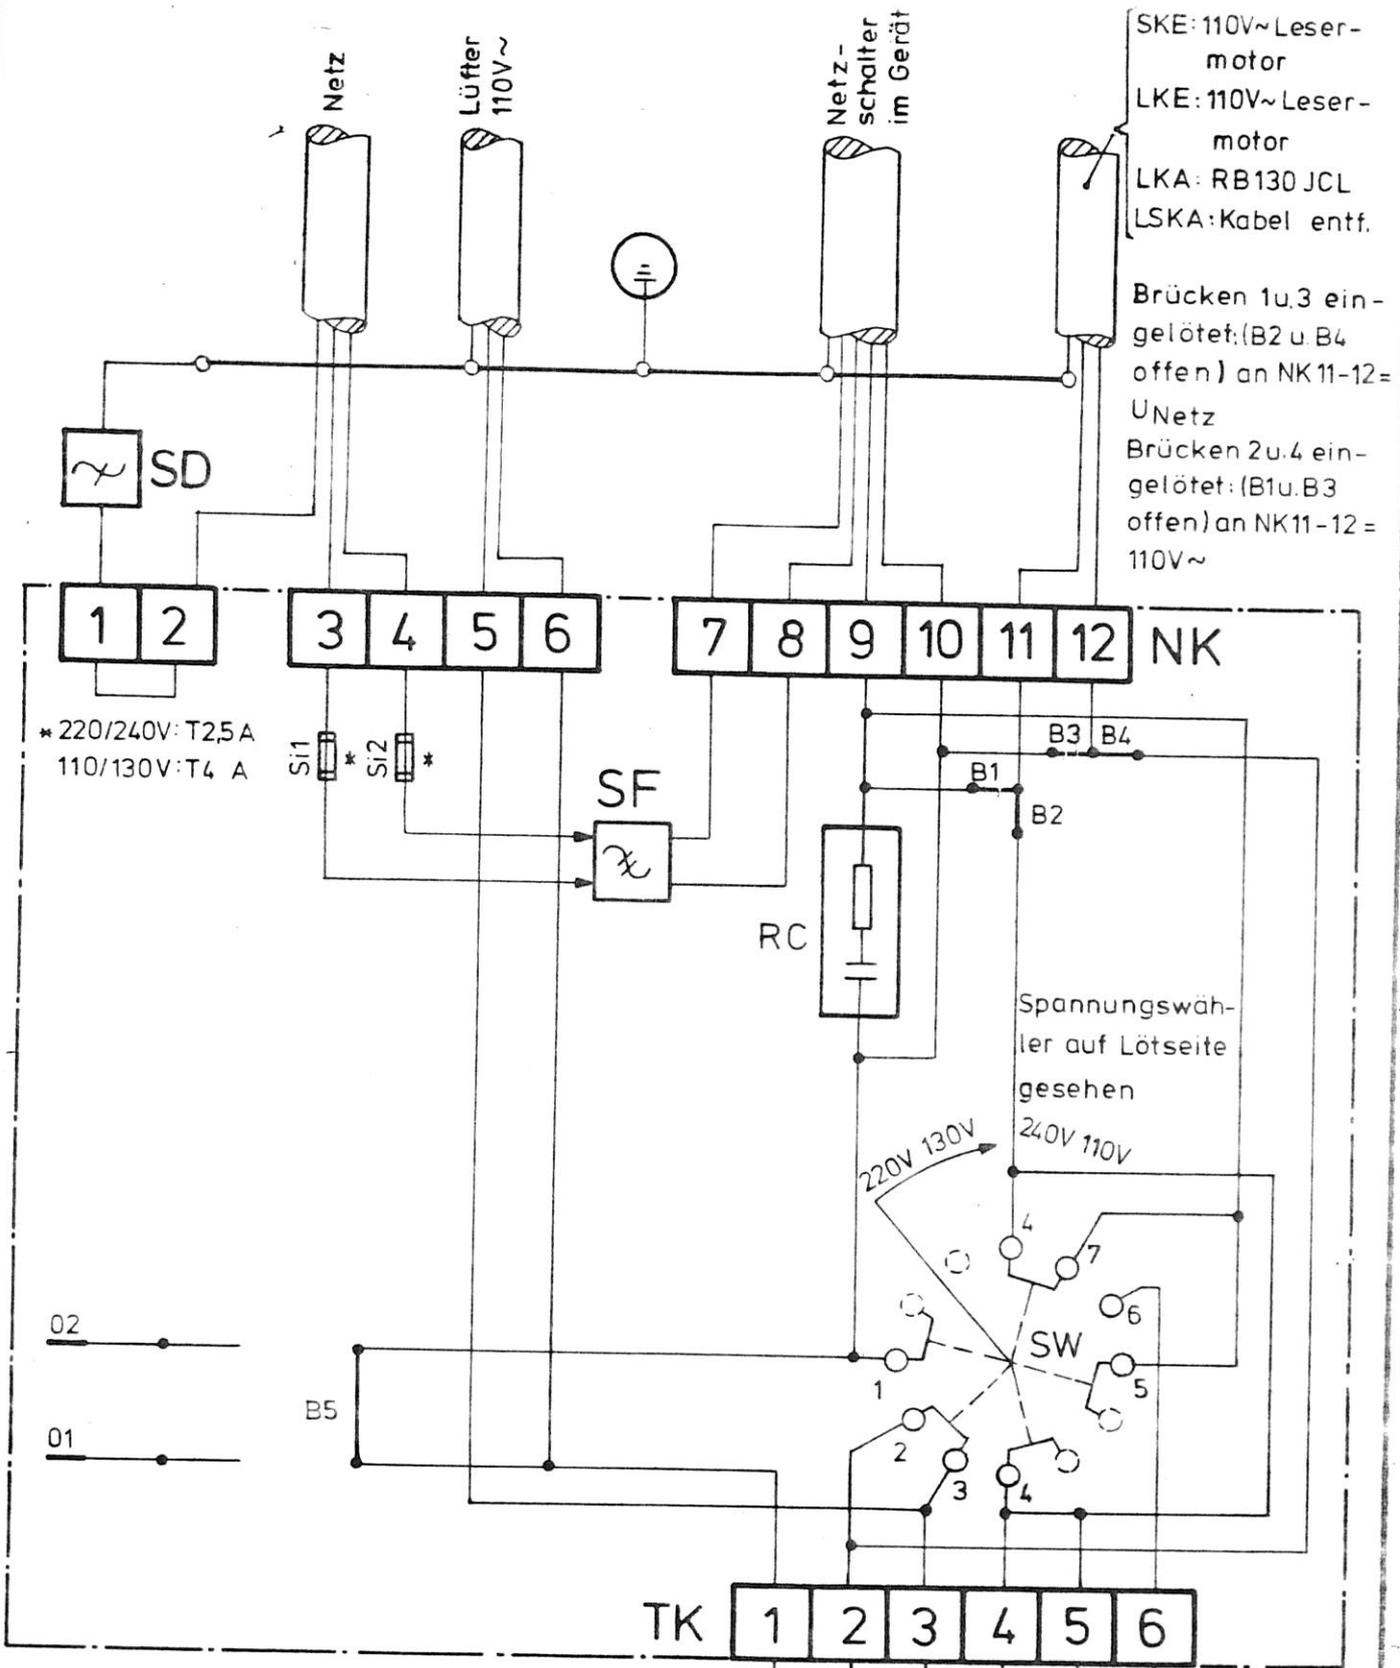

SW = Spannungswähler
 SF = Störschutzfilter
 SD = Störschutzdrossel
 NK = Netzklemme
 TK = Trafoklemme
 Si = Sicherung
 B = Drahtbrücke

LSKA2	N
LSKA1	N
LKA	N
LKE	N
SKE	N

3	12.3.71	Kerckh	Änd. SKE - N5, LKA - N3, LSKA - N3, LSKA1 - N4	7435	BM 7076	Modell	PL.Nr.
Index	Datum	Name	Änderungen				

Primärbaustein PB2 (VDE)
 Stromlaufplan (gez für Netzspannung 220V)

für Teil: E605.30291

Z. Nr. E03-0315

Gez.	7.10.70	<i>Dr.</i>	<i>W.</i>
Gepr.		<i>W.</i>	<i>W.</i>

TRIUMPH
 TRIUMPH WERKE NÜRNBERG A.G.
 NÜRNBERG

ADLER
 ADLERWERKE VORM. H. KLEYER A.G.
 FRANKFURT a.M.

Ers. f. E 03-0315 / Pos. 2
 d. R