Für diese Zeichnung behalten wir uns alle Rechte vor. Jede unberechtigte Vervielfältigung, Verwertung oder Mitteilung an dritte Personen ohne unsere Zustimmung ist strafbar und verpflichtet zu Schadenersatz!

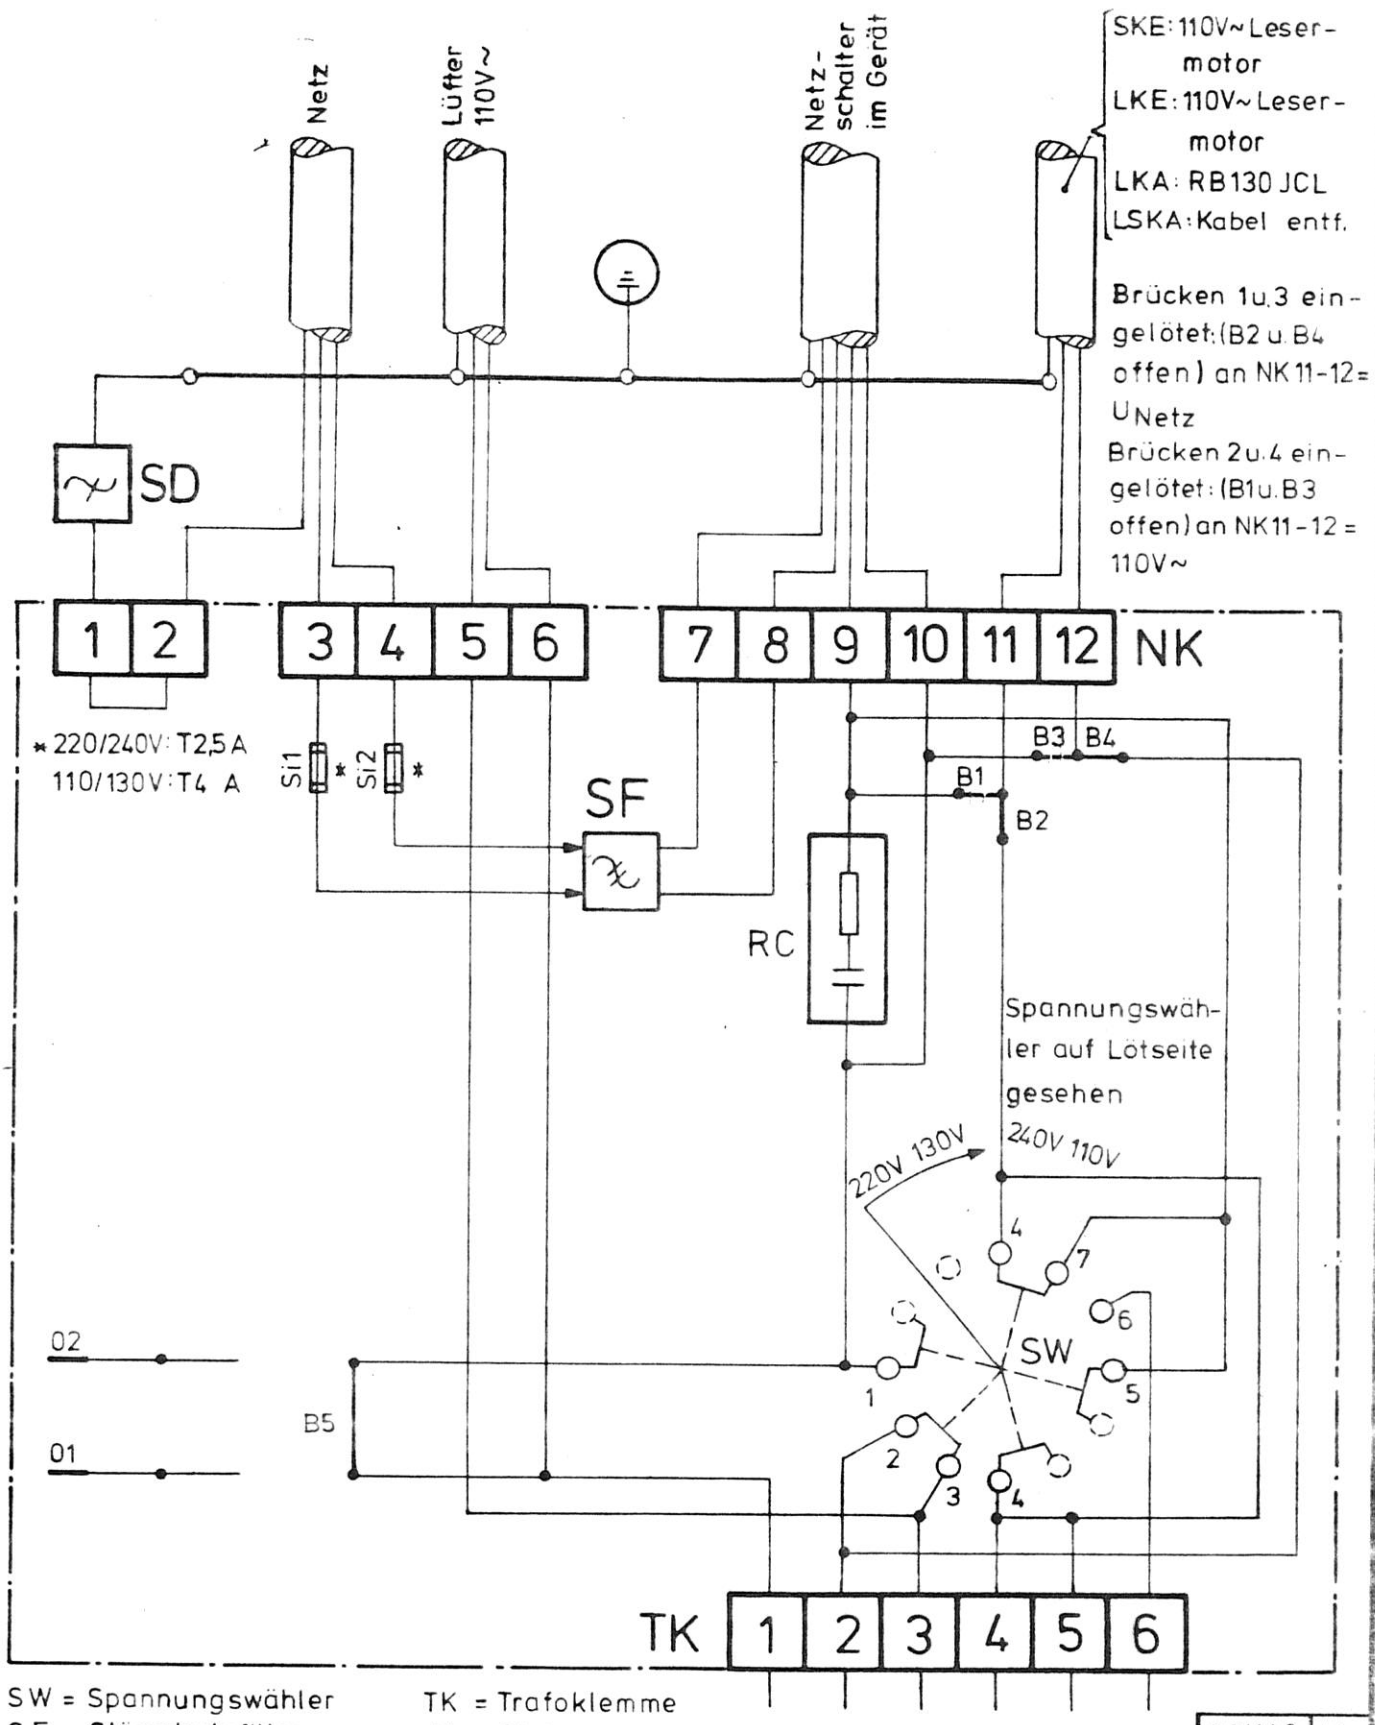

SW = Spannungswähler
SF = Störschutzfilter
SD = Störschutzdrossel
NK = Netzklemme

TK = Trafoklemme
Si = Sicherung
B = Drahtbrücke

LSKA2	N
LSKA1	N
LKA	N
LKE	N
SKE	N

Index	Datum	Name	Änderungen	BM 7076	Modell	Pl.Nr.
3	12.3.71	Kerdh	Änd. SKE - N5, LKA - N3, LSKA - N3, LSKA1 - N4	7435	SKE	N

Primärbaustein PB2 (VDE)

Stromlaufplan (gez. für Netzspannung 220V)

für Teil: E605.30291

Z. Nr. E03-0315

Ers. f. E 03-0315 / Pos. 2 d.

Gez.	7.10.70	Dr.	
Gepr.			

TRIUMPH WERKE NÜRNBERG A.G. NÜRNBERG

ADLERWERKE VORM. H. KLEYER A.G. FRANKFURT a.M.